


10-641-081-TZ
21-180-139-01
DRAWING No. 各型型図

図面ヲ実測シナイコト DON'T SCALE THIS DRAWING.

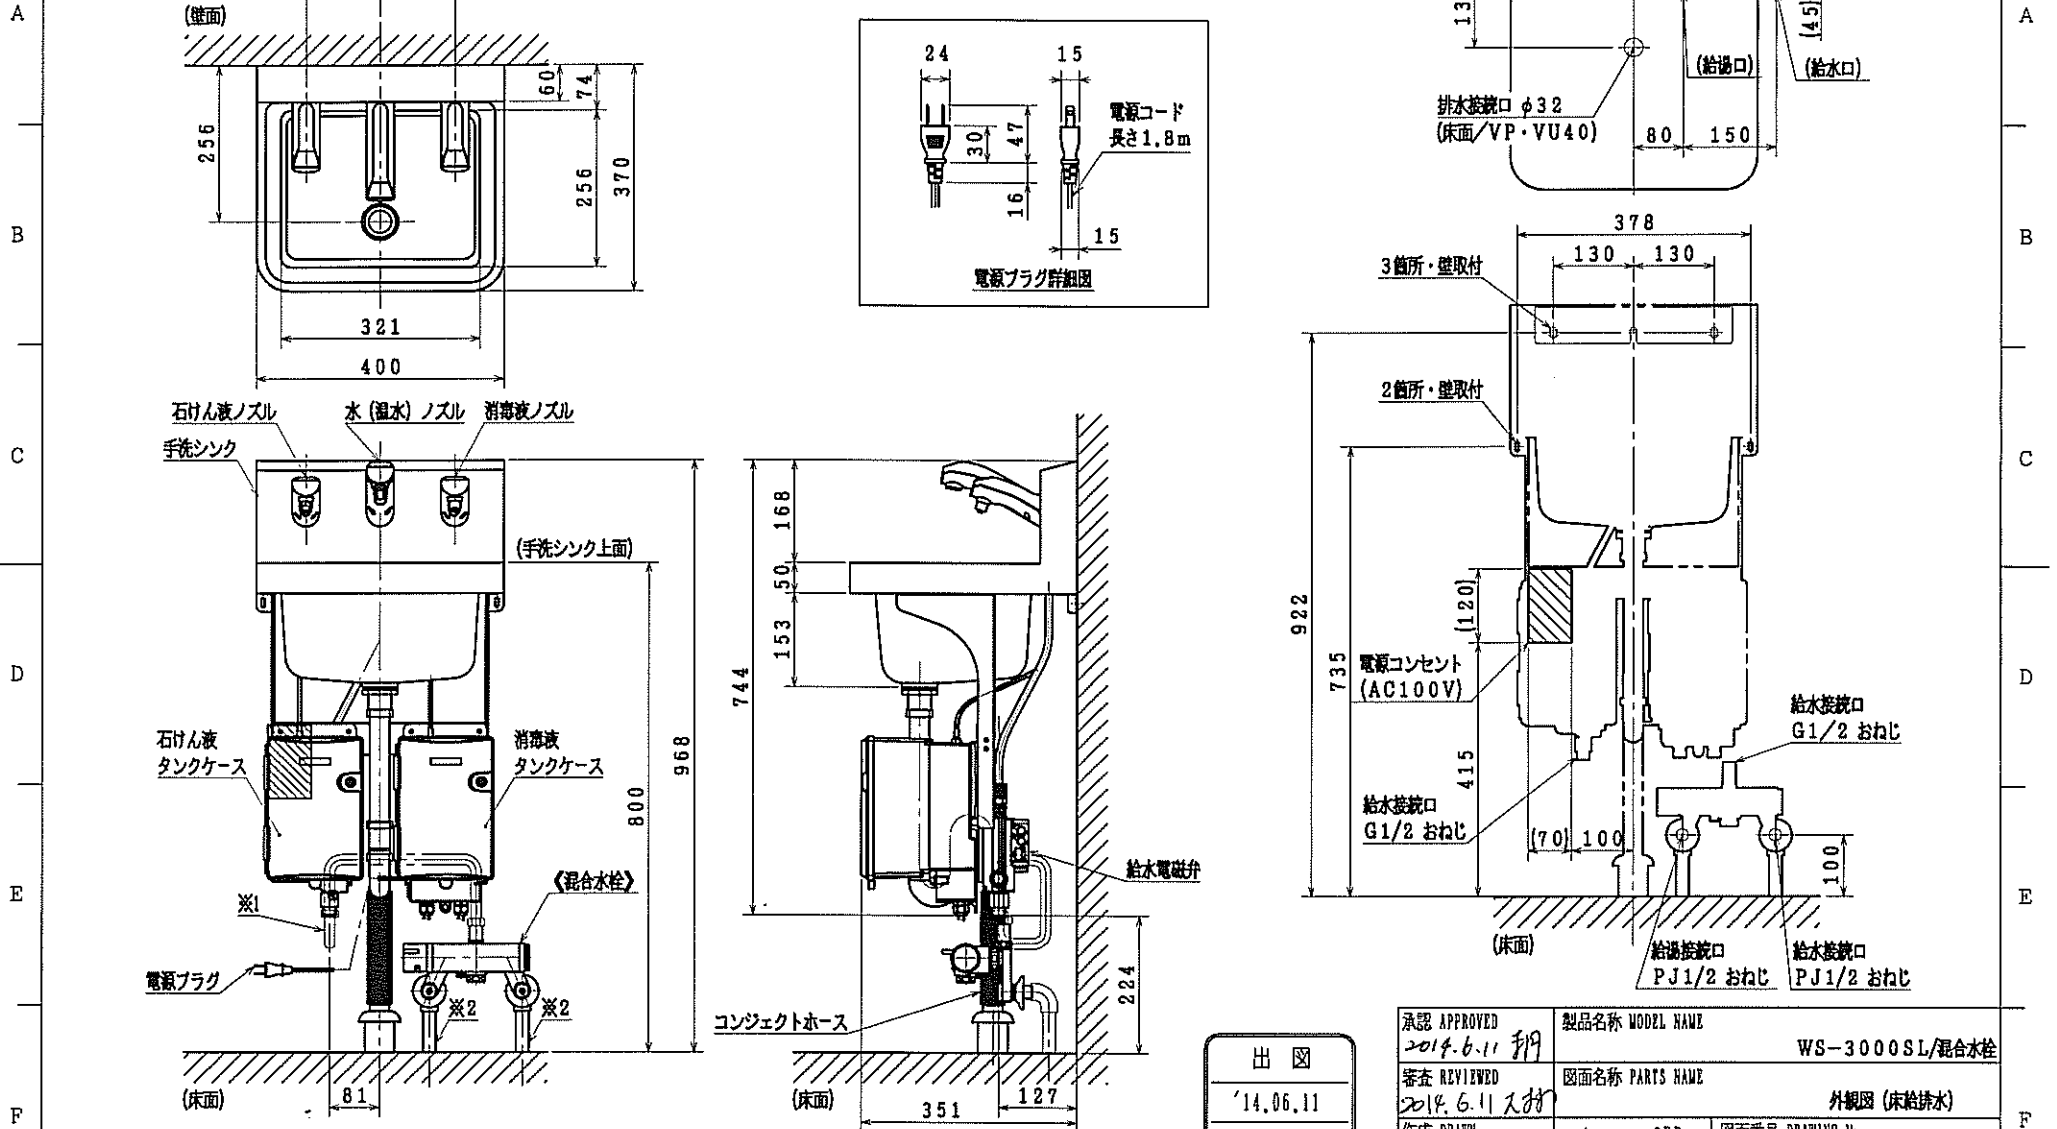

注1: 水はね等の恐れがある場合、電源コンセントは水がかからない位置に施工すること。
 注2: ※1の呼び13給水管(フレキ管)、※2の止水栓は別途用意すること。
 注3: < > 部品は当社別売品を示す。

出図
 '14.06.11
 サラヤ株式会社
 SARAYA CO., LTD.

承認 APPROVED 2014.6.11 翔	製品名称 MODEL NAME WS-3000SL/混合水栓
審査 REVIEWED 2014.6.11 大村	図面名称 PARTS NAME 外観図(床給排水)
作成 DRAWN 2014.06.11 北野	図面番号 DRAWING No. 21-180-139-01
サラヤ株式会社 SARAYA CO., LTD.	